



ΕΦΗΜΕΡΙΣ ΤΗΣ ΚΥΒΕΡΝΗΣΕΩΣ

ΤΗΣ ΕΛΛΗΝΙΚΗΣ ΔΗΜΟΚΡΑΤΙΑΣ

ΤΕΥΧΟΣ ΤΕΤΑΡΤΟ **Αρ. Φύλλου 64**

26 Ιανουαρίου 2005

ΑΠΟΦΑΣΕΙΣ

Επικύρωση έκθεσης καθορισμού ορίων Αιγιαλού και Παραλίας στην περιοχή "Ξηρόκαμπος", Δήμου Λέρου, Νήσου Λέρου, Νομού Δωδεκανήσου.

Ο ΓΕΝΙΚΟΣ ΓΡΑΜΜΑΤΕΑΣ
ΤΗΣ ΠΕΡΙΦΕΡΕΙΑΣ ΝΟΤΙΟΥ ΑΙΓΑΙΟΥ

Έχοντας υπόψη:

1. Τις διατάξεις του Ν.3200/55 "περί διοικητικής αποκεντρώσεως" όπως αυτές τροποποιήθηκαν και ισχύουν σήμερα με τα Ν.Δ. 532/1970, ΒΔ 704/1970, ΒΔ 192/1972, ΠΔ 347/1986, Ν.2026/1992 και ΠΔ 97/1993.

2. Τις διατάξεις του άρθρου 3 και 34 του Ν.2971/2001 (ΦΕΚ 285/τ.Α΄/19.12.2001) "Αιγιαλός, παραλία και άλλες διατάξεις".

3. Τις διατάξεις του Κ.Δ. 132/1929 "περί Κτηματολογικού Κανονισμού Δωδεκανήσου" που διατηρήθηκε σε ισχύ με το άρθρο 8 Ν.510/1947.

4. Τις διατάξεις των άρθρων 1 μέχρι και 7 του ΑΝ 2344/1940 "περί αιγιαλού και παραλίας" όπως έχουν τροποποιηθεί και συμπληρωθεί μεταγενέστερα με τις διατάξεις: α) του άρθρου 13 του Ν.1078/1980, και β) του άρθρου 23 του Ν.1337/1983.

5. Τις διατάξεις του ΝΔ 439/1970 "περί συμπληρώσεως των διατάξεων περί αιγιαλού".

6. Τις διατάξεις του άρθρου 20 Ν.719/1977 "περί τρόπου σύνταξης τοπογραφικών - υψομετρικών διαγραμμάτων από ιδιώτες μηχανικούς κλπ."

7. Τις διατάξεις του άρθρου 100 ΠΔ 284/1988 όπως τροποποιήθηκε και ισχύει.

8. Το Δ3090/646/1976 έγγραφο του Υπουργείου Οικονομικών "περί του στη Δωδεκάνησο ορίου αιγιαλού" σε συνδυασμό με τις 325/1971 και 203/1971 γνωμοδοτήσεις του Ν.Σ.Κ.

9. Την υπ' αριθμ. 1078204/927/0006 Α/6.8.1992 κοινή Υπουργική Απόφαση των Υπουργών Προεδρίας και Οικονομικών, με την οποία διατηρείται σε ισχύ η Επιτροπή Καθορισμού ορίων αιγιαλού και παραλίας που συγκροτήθηκε με την με αριθμό πρωτ. 2483/3.6.2002 Απόφαση Προϊσταμένης Οικονομικής Επιθεώρησης Κρήτης.

10. Τις διατάξεις του άρθρου 19 παράγραφος 5 ΑΝ 2344/1995, του άρθρου 52 παράγραφος 6 Ν.2218/1994, του άρθρου 4 παράγραφος 7 του Ν.2240/1994, δυνάμει των οποίων αρμοδιότητες του Υπουργείου Οικονομικών που είχαν μεταβιβασθεί στους Νομάρχες, ανήκουν στον Περιφερειακό Διευθυντή, σε συνδυασμό με αυτές του άρθρου 14 παράγραφος 2 του Ν.2399/1996 με τις οποίες προβλέπεται η κατάργηση των θέσεων των Περιφερειακών Διευθυντών, οι αρμοδιότητες πλέον του οποίου περιήλθαν στον Γενικό Γραμματέα της Περιφέρειας και ασκούνται από τον αναπληρωτή Περιφερειακό Διευθυντή.

11. Τις διατάξεις του τέταρτου εδαφίου της παραγράφου 2 του άρθρου 1 και της παραγράφου 6 του ιδίου άρθρου του Ν.2503/1997 "Διοίκηση, οργάνωση, στελέχωση της Περιφέρειας, ρύθμιση θεμάτων για την Τοπική Αυτοδιοίκηση και άλλες διατάξεις" (ΦΕΚ 107/Α), σύμφωνα με τις οποίες οι περιφερειακές Υπηρεσίες του Υπουργείου Οικονομικών, που συγκροτούσαν την ενιαία οργανική μονάδα της περιφέρειας, ούτε καταργήθηκαν, αλλά αποτελούν από 1.9.1997, Υπηρεσίες του Υπουργείου Οικονομικών.

12. Την ΥΠ΄ΑΡΙΘΜ. 14650/ΔΙΟΕ85/17.3.2004 κοινή απόφαση Πρωθυπουργού και Υπουργού Οικονομίας και Οικονομικών (ΦΕΚ 519 τ.β.) Καθορισμός αρμοδιοτήτων των Υφυπουργών Οικονομίας και Οικονομικών.

13. Την υπ' αριθμ. 1064129/801/Α0006/5.8.2004 απόφαση Υφυπουργού Οικονομίας και Οικονομικών (ΦΕΚ 1255Τ.Β 16.8.2004) περί μεταβίβασης αρμοδιοτήτων καθώς και εξουσίας να υπογράφουν "με εντολή Υφυπουργού κ.λ.π., η οποία τροποποιήθηκε και συμπληρώθηκε με την υπ' αριθμόν 1071473/877/Α0006/9.9.2004 (ΦΕΚ 1429 τ.Β. 17.9.2004) ομοίως απόφαση Υφυπουργού Οικονομίας και Οικονομικών.

14. Την με αριθμό πρωτ. 1063649/790/Α006/3.8.2004 Απόφαση του Υπουργού Οικονομίας και Οικονομικών σχετικά με την καταγραφή - διοικητική κωδικοποίηση των αρμοδιοτήτων σε θέματα Υπηρεσιών του Υπουργείου Οικονομίας και Οικονομικών που περιέρχονται στους γενικούς Γραμματείς των Περιφερειών κατά τις διατάξεις του άρθρου 46 παρ.21 του Ν.3220/2004 (Φ.Ε.Κ. 15/28.1.2004 τ.Α΄).

15. Τις διατάξεις του άρθρου 46 παρ. 21 Ν.3220/2004 (ΦΕΚ 15 Α΄) στις οποίες προβλέπεται ότι από 10.4.2004 αρμοδιότητες του Υπουργού Οικονομίας και Οικονομικών οι οποίες ανήκαν ή είχαν μεταβιβασθεί στους Νομάρχες μέχρι την έναρξη λειτουργίας των Νομαρχιακών Αυτοδιοικήσεων και αφορούν θέματα Υπηρεσιών του Υπουργείου Οικονομίας και Οικονομικών, που εξαιρέθηκαν από την

κατάργηση σύμφωνα με τις διατάξεις της παραγράφου 2 του άρθρου 39 Ν.2218/1994, περιέρχονται στον Γενικό Γραμματέα της Περιφέρειας εκτός των θεμάτων Υ.Δ.Ε.

16. Την από 25.8.2003 έκθεση της κατά το άρθρο 3 του Ν.2971/2001 αρμόδιας επιτροπής καθορισμού ορίων αιγιαλού και παραλίας για τον καθορισμό ορίων αιγιαλού, στην παραλιακή περιοχή "Ξηρόκαμπος" Δήμου Λέρου, Νήσου Λέρου, Νομού Δωδεκανήσου.

17. Το από το Μαΐου του 2003 τοπογραφικό - υψομετρικό διάγραμμα, κλίμακας 1:500 αποτελούμενο από δύο (02) πινακίδες, που συντάχθηκε από τον Αγρονόμο και Τοπογράφο Μηχανικό Χαράλαμπο Βαξεβανέρη, στο οποίο εμφανίζεται η παραλιακή περιοχή "Ξηρόκαμπου", Νήσου Λέρου, Νομού Δωδ/σου και το οποίο ελέγχθηκε και θεωρήθηκε από την Κτηματική Υπηρεσία Δωδεκανήσου στις 24.7.2003, ως προς την ακρίβεια της αποτύπωσης.

18. Στο τοπογραφικό αυτό χαράχθηκε με κόκκινη συνεχόμενη πολυγωνική γραμμή η οριογραμμή του αιγιαλού με στοιχεία (1, 2, 3, 4, 5,...,17, 18, 19 και 1΄, 2΄, 3΄, 4΄,...,27΄, 28΄, 29΄, 30΄, 31΄) σύμφωνα με τις διατάξεις του άρθρου 3 του Κ.Δ. 132/1929.

19. Το με αριθμό Φ.544.5/811/04/1079/2.8.2004 έγγραφο του Γενικού Επιτελείου Ναυτικού με το οποίο συμφωνεί με τα καθορισθέντα από την επιτροπή όρια.

20. Το με ημερομηνία 24.11.2004 αποδεικτικό τοιχοκόλλησης του Δήμου Λέρου με το οποίο τοιχοκολλήθηκε η από 25.8.2003 έκθεση επιτροπής καθορισμού ορίων Αιγιαλού και Παραλίας στην παραλιακή περιοχή "Ξηρόκαμπου" Δήμου Λέρου, Νήσου Λέρου, Νομού Δωδεκανήσου, αποφασίζουμε:

Επικυρώνουμε την από 25.8.2003 έκθεση της κατά το άρθρο 3 του Ν.2971/2001, αρμοδίας Επιτροπής περί χάραξης των ορίων Αιγιαλού και Παραλίας, με την οποία καθορίστηκαν τα όρια Αιγιαλού και Παραλίας στην παραλιακή περιοχή "Ξηρόκαμπου", Δήμου Λέρου, Νήσου Λέρου, Νομού Δωδεκανήσου επί τοπογραφικού - υψομετρικού διαγράμματος το οποίο ελέγχθηκε και θεωρήθηκε στις 24.7.2003 από την Κτηματική Υπηρεσία Δωδεκανήσου.

Στο τοπογραφικό αυτό διάγραμμα, χαράχθηκε από την εν λόγω επιτροπή, όπως πιο πάνω αναφέρεται, η οριογραμμή του αιγιαλού με κόκκινη συνεχόμενη πολυγωνική γραμμή με στοιχεία (1, 2, 3, 4, 5,...,17, 18, 19 και 1΄, 2΄, 3΄, 4΄,...,27΄, 28΄, 29΄, 30΄, 31΄) με εξάρτηση των κορυφών αυτής, από συντεταγμένες του κρατικού τριγωνομετρικού δικτύου της χώρας όπως αυτές εμφανίζονται στον σχετικό πίνακα επί του τοπογραφικού - υψομετρικού διαγράμματος, κλίμακας 1:500 που συντάχθηκε από τον Αγρονόμο & Τοπογράφο Μηχανικό Χαράλαμπο Βαξεβανέρη, στο ίδιο ως άνω τοπογραφικό διάγραμμα.

Η καθορισθείσα και χαραχθείσα οριογραμμή αιγιαλού αποτελεί το όριο του μεγίστου πλην συνήθους χειμερίου κύματος, για τις εντός οικισμού ή εντός σχεδίου πόλεως περιοχές, είναι δε προσαυξημένο κατά δώδεκα μέτρα στις περιοχές εκτός σχεδίου οικισμού ή σχεδίου πόλεως, σύμφωνα με τις διατάξεις του άρθρου 3 του Κ.Δ. 132/1929 που διατηρήθηκε σε ισχύ με το άρθρο 8 του Ν.510/1947.

Οριογραμμή παραλίας δεν χαράχθηκε (σύμφωνα με τις διατάξεις του άρθρου 3 του Κ.Δ. 132/1929) στην υπό κρίση περιοχή αφού η οριογραμμή αιγιαλού τέμνει τα προς την θάλασσα όρια των ιδιοκτησιών.

Ο καθορισμός των ορίων αιγιαλού στη θέση αυτή γίνεται για πρώτη φορά και προς εξυπηρέτηση των σκοπών των διατάξεων του Ν.2971/2001.

Η παρούσα απόφαση μαζί με την έκθεση και το τοπογραφικό διάγραμμα να δημοσιευθούν στην Εφημερίδα της Κυβερνήσεως.

Ερμούπολη, 10 Ιανουαρίου 2005

Ο Γενικός Γραμματέας της Περιφέρειας
ΧΑΡΑΛΑΜΠΟΣ ΚΟΚΚΙΝΟΣ

ΕΚΘΕΣΗ
ΕΠΙΤΡΟΠΗΣ ΚΑΘΟΡΙΣΜΟΥ ΤΩΝ ΟΡΙΩΝ ΤΟΥ ΑΙΓΙΑΛΟΥ
(Άρθρο 3 Ν.2971 ΦΕΚ 285Α΄/19.12.2001)

Για τον καθορισμό των ορίων του αιγιαλού που γίνεται για πρώτη φορά στη θέση "Ξηρόκαμπος" του Δήμου Λέρου της νήσου Λέρου του Νομού Δωδεκανήσων.

Στη Λέρο σήμερα 25.8.2003 οι υπογεγραμμένοι:

1.Ε. Χρονοπούλου , Προϊστάμενος της Δ.Ο.Υ. Λέρου , ως πρόεδρος.

2.Μ. Ρεϊση - Δρίβα, Μηχανικός Τ.Υ.Δ.Κ. Δωδεκανήσου, ως μέλος.

3. Δ. Πρέκας, Λιμενικού Σώματος, Λιμενάρχης Λέρου, ως μέλος.

4. Κ. Ζαΐρης, Προϊστάμενος Τμήματος Πολεοδομικών Εφαρμογών Επαρχείου Καλύμνου, Νομού Δωδεκανήσου, ως μέλος.

5. Ν. Παταβούκας, αναπληρωτής Προϊστάμενος τμήματος ΠΕ.ΧΩ. Ρόδου της Περιφέρειας Νοτίου Αιγαίου, ως μέλος.

Χρέη γραμματέα της επιτροπής άσκησε η Νεμποτάκη Ν., υπάλληλος ΔΟΥ Λέρου, αποτελούντες την επιτροπή καθορισμού των ορίων του αιγιαλού δυνάμει του άρθρου 3 του Ν.2971 (ΦΕΚ 285Α΄/19.12.2001), μεταβήκαμε επιτόπου στην προαναφερθείσα περιοχή, και

Αφού λάβαμε υπόψη

1. Την από 4 - 2003 αίτηση καθορισμού του Δήμου Λέρου των ορίων του αιγιαλού στην εν λόγω Θέση.

2. Το τοπογραφικό, υψομετρικό και κτηματολογικό διάγραμμα, το οποίο συντάχθηκε τον Μάϊο του 2003 από τον Χαράλαμπο Βαξεβανέρη Αγρονόμο - Τοπογράφο Μηχανικό σε δύο πινακίδες σε κλίμακα 1:500, ελέγχθηκε επιτόπου για την ακρίβεια της αποτύπωσης την 24.7.2003 από τον Παναγιώτη Τριανταφύλλα Πολιτικό Μηχανικό της Κτηματικής Υπηρεσίας του Νομού Δωδεκανήσων και Θεωρήθηκε την ίδια ημερομηνία από τον Προϊστάμενο της Κτηματικής Υπηρεσίας του Νομού Δωδεκανήσων.

3. Τις διατάξεις του Ν.2971/2001 "Αιγιαλός, παραλία και άλλες διατάξεις" όπως αυτός ισχύει και τον Ν.1337/1983 καθώς και την προς αυτόν σχετική Δικαστηριακή και Διοικητική Νομολογία.

4. Την από την επιτόπια μετάβαση σχηματισθείσα αντίληψη περί του πλάτους της βρεχόμενης ζώνης της ξηράς καθώς και τα στοιχεία καθορισμού αιγιαλού και παραλίας που προβλέπονται από το άρθρο 9 του Ν.2971/2001 και ειδικότερα

α. Τη γεωμορφολογία του εδάφους για την οποία αναλυτικά αναφέρεται ότι:

1) Η μορφολογία της ακτής συνίσταται από ημιβραχώδη πρανή με μεγάλες κλίσεις και μεγαλύτερα ύψη ακολουθούμενες από ημιβραχώδη πρανή με ήπιες κλίσεις όπως προκύπτει από το τοπογραφικό διάγραμμα.

2) Μικρό τμήμα της έκτασης είναι εντός ορίων οικισμού "Ξηροκάμπου", αραιά δομημένο, ακολουθούμενο από ημιβραχώδη ακτή με μέτριες κλίσεις.

3) Το φυσικό όριο βλάστησης συνίσταται από θαμνώδη χαμηλή φυσική βλάστηση.

β. Το γεγονός ότι στην ευρύτερη περιοχή δεν εντοπίστηκε λατομική δραστηριότητα και το ότι δεν εντοπίστηκαν άλλοι φυσικοί πόροι μέσα στην παράκτια ζώνη.

γ. Τα πορίσματα από την εκτίμηση των μετεωρολογικών στοιχείων της περιοχής, ήτοι το γεγονός ότι η περιοχή προσβάλλεται από ανέμους νοτίων διευθύνσεων, όχι μεγάλης συχνότητας, ενώ είναι προστατευμένη από ανέμους Β., Β.Α., Β.Δ. διευθύνσεων.

δ. Τη μορφολογία του πυθμένα ο οποίος συνίσταται από αμμώδη ομαλή σύσταση με μικρά βάθη στα άκρα της περιοχής και αμμώδη ομαλή σύσταση στο κεντρικό τμήμα αυτής, όπως προκύπτει από την αυτοψία μακροσκοπικά και από το απόσπασμα χάρτη Γ.Υ.Σ. κλίμακας 1:50.000 που συνοδεύει το διάγραμμα καθώς και το ότι σε περιοχές με μικρά βάθη και μικρές κλίσεις του βυθού, όπου η θραύση του κύματος και η εκτόνωση της ενέργειάς του γίνεται σε μεγάλη απόσταση από την ακτογραμμή, η επίδραση του κύματος στην ακτή είναι μικρή ενώ σε περιπτώσεις ακτών με μεγάλες κλίσεις βυθού και μεγάλα βάθη κοντά στην ακτή, όπου η θραύση των κυμάτων συντελείται κοντά στην ακτή ή ακόμη και πάνω σε αυτή, ο κυματισμός καλύπτει κατά κανόνα μεγάλο εύρος ακτής προκειμένου να εκτονωθεί. Επίσης η ύπαρξη ανώμαλου, βραχώδους πυθμένα ή υφάλων μπροστά στην εξεταζόμενη ακτή επιδρά στη χάραξη της γραμμής του αιγιαλού, δεδομένου ότι τέτοιου είδους σχηματισμοί συντελούν στη διαφοροποίηση του κυματικού πεδίου από θέση σε θέση εντός της παράκτιας ζώνης.

ε. Η περιοχή βρίσκεται εντός του όρμου "Ξηροκάμπου" και αναπτύσσεται μικρό ανάπτυγμα πελάγους σε σχέση με το μέτωπο της ακτής. Το μικρό ανάπτυγμα θαλάσσιας έκτασης σε κλειστές θαλάσσιες περιοχές (όρμους ή κόλπους) συμβάλλει στη δημιουργία μικρότερης έκτασης κυματικού πεδίου σε σχέση με ανοικτές θαλάσσιες περιοχές που έχουν ίδια ένταση ανέμου.

στ. Την ύπαρξη τεχνικών έργων στη περιοχή και συγκεκριμένα προβλήτα μήκους 90 μέτρων και τη δημιουργία λιμένος μικρών σκαφών.

ζ. Την μη ύπαρξη συγκεκριμένων χωροταξικών κατευθύνσεων και χρήσεων γης που επηρεάζουν την παράκτια ζώνη.

η. Την ύπαρξη δημοσίων κτημάτων κάθε κατηγορίας που βρίσκονται σε άμεση γειτνίαση με την παράκτια ζώνη.

θ. Το γεγονός ότι υφίσταται Κτηματολόγιο.

ι. Την μη ύπαρξη ευπαθών οικοσυστημάτων και προστατευόμενων περιοχών, αποφασίζουμε:

1. Καθορίζουμε επί του ανωτέρω τοπογραφικού διαγράμματος:

α) Την οριογραμμή του αιγιαλού με ερυθρά συνεχή πολυγωνική γραμμή και στοιχεία:

1΄, 2΄, 3΄, 4΄, 5΄, 6΄, 7΄, 8΄, 9΄, 10΄, 11΄, 12΄, 13΄, 14΄, 15΄, 16΄, 17΄, 18΄, 19΄, 20΄, 21΄, 22΄, 23΄, 24΄, 25΄, 26΄, 27΄, 28΄, 29΄, 30΄, 31΄ και


1, 2, 3, 4, 5, 6, 7, 8, 9, 10, 11, 12, 13, 14, 15, 16, 17, 18, 19.

Η οριογραμμή του αιγιαλού αποτελεί το όριο του μέγιστου πλήν συνήθους χειμερίου κύματος στις εντός ορίων οικισμών περιοχές προσαυξημένο δε κατά 12 μέτρα στις εκτός ορίων οικισμών περιοχές, σύμφωνα με τις διατάξεις του άρθρου 3 Κ.Δ. 132/1929 που διατηρήθηκε σε ισχύ με το άρθρο 8 Ν.510/1947.

Η Επιτροπή

Η Πρόεδρος	Τα Μέλη
Ε. ΧΡΟΝΟΠΟΥΛΟΥ	Μ. ΡΕΪΣΗ - ΔΡΙΒΑ
	Δ. ΠΡΕΚΑΣ
	Κ. ΖΑΪΡΗΣ
	Ν. ΠΑΤΑΒΟΥΚΑΣ


ΚΜ1716
ΟΙΚΙΣΜΟΣ ΞΗΡΟΚΑΜΠΟΥ
ΚΜ1714
ΚΜ1769
ΚΜ1717Β
ΚΜ1717
ΟΡΙΟ ΟΙΚΙΣΜΟΥ

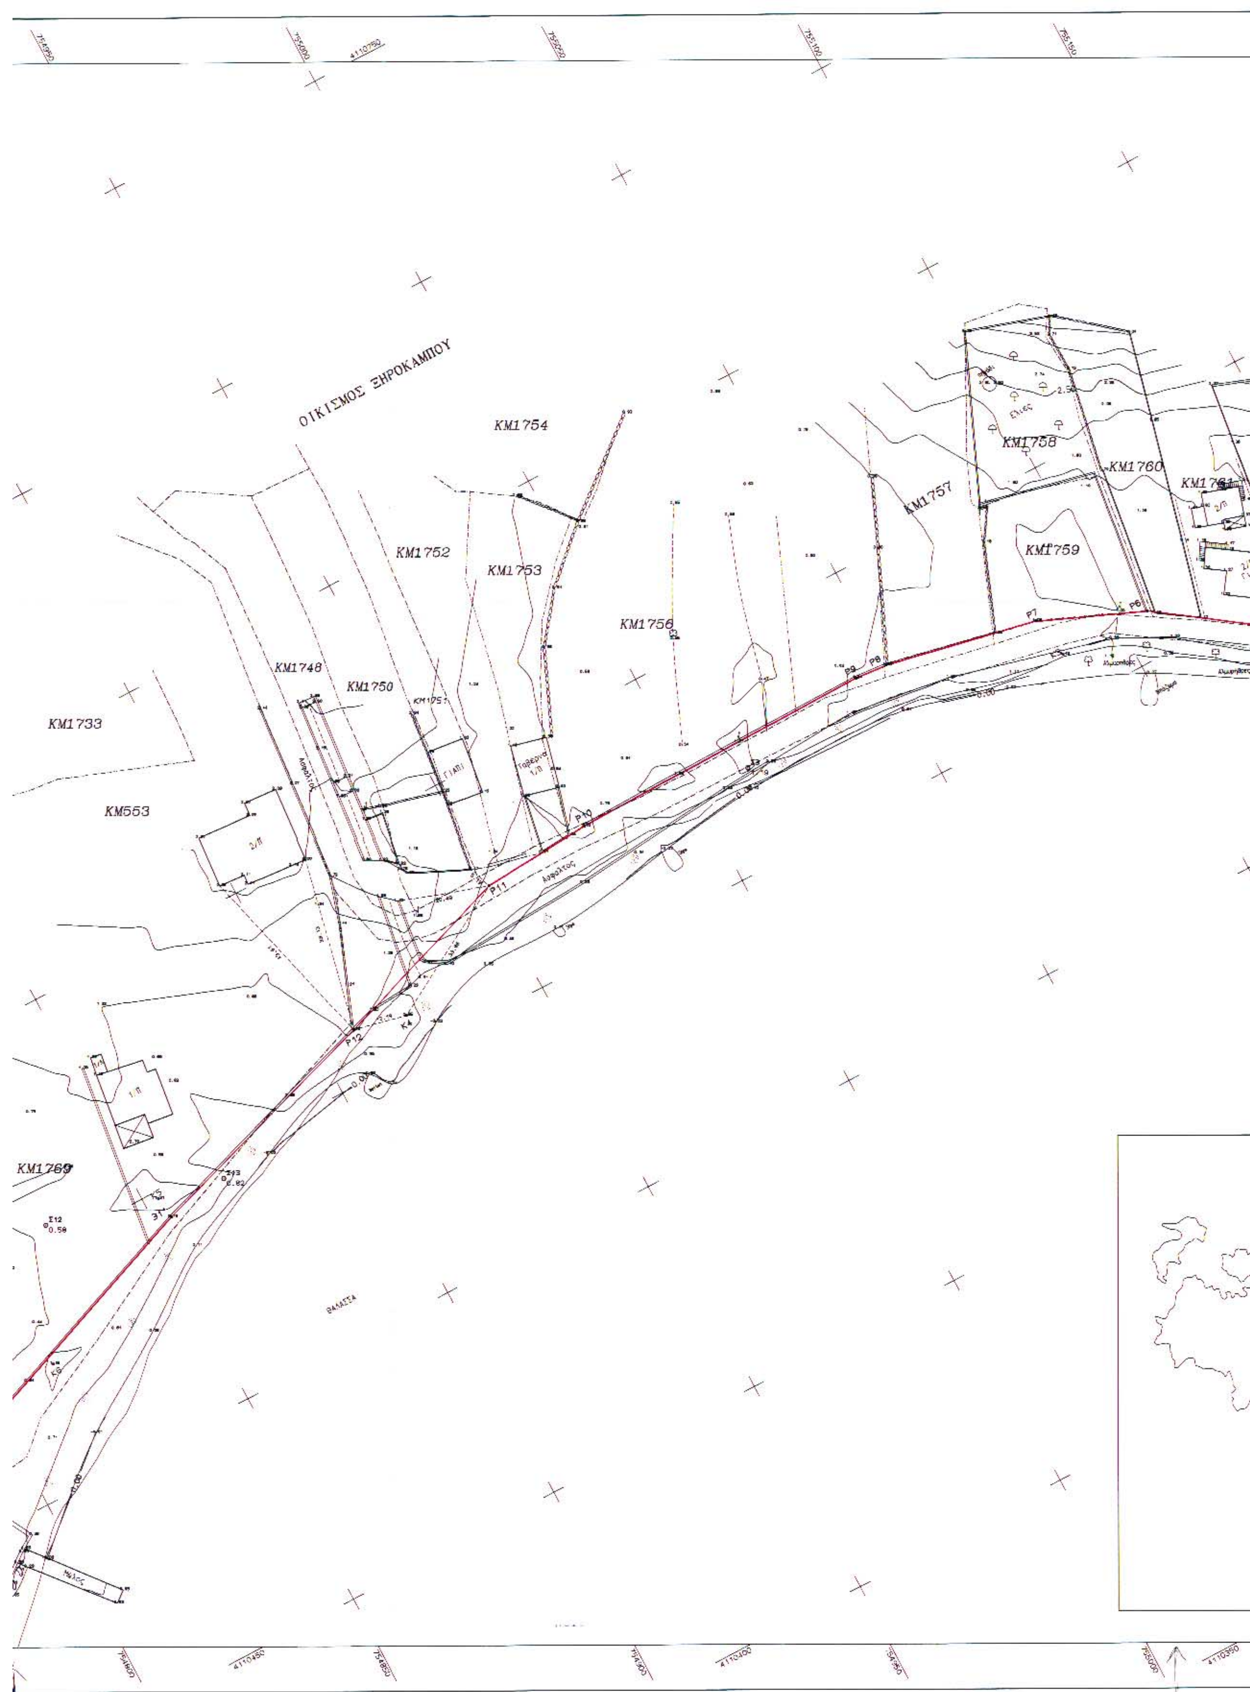

ΟΙΚΙΣΜΟΣ ΞΗΡΟΚΑΜΠΟΥ
KM1754
KM1752
KM1753
KM1756
KM1757
KM1758
KM1759
KM1760
KM1748
KM1750
KM1733
KM553
KM1769
ΘΑΛΑΣΣΑ
P7
P8
P9
P10
P11
P12
Ασφαλτος
Ελιες



ΟΙΚΙΣΜΟΣ ΞΗΡΟΚΑΜΠΟΥ
ΟΡΙΟ ΟΙΚΙΣΜΟΥ
ΚΜ1761
ΚΜ1762
ΚΜ1763
ΚΜ1845
ΚΜ1843
ΚΜ1844
ΚΜ1843
ΚΜ1844
ΓΡΑΜΜΗ ΘΑΛΑΣΣΑΣ ΚΑΤΑ ΚΤΗΜΑΤΟΛΟΓΙΟ
ΘΑΛΑΣΣΑ
Ν. ΛΕΡΟΣ

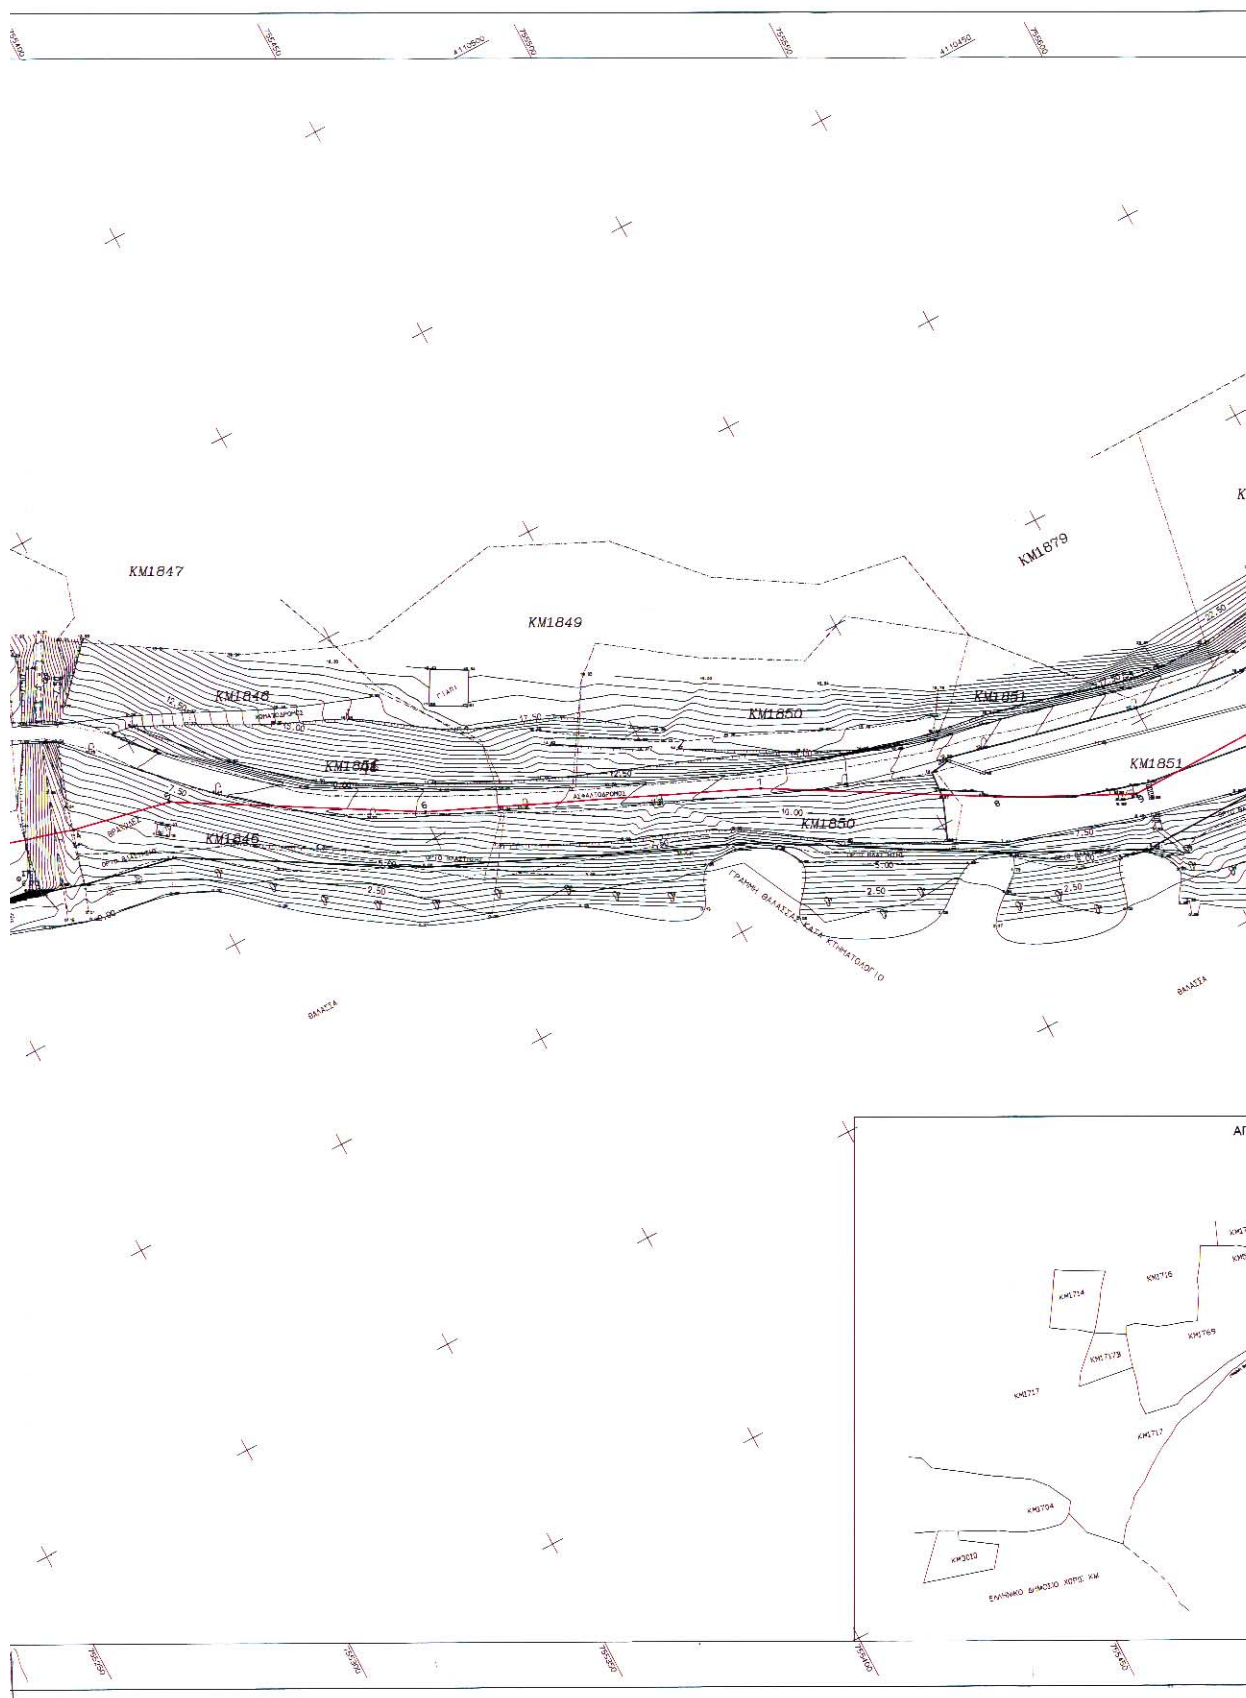
KM1847
KM1849
KM1879
KM1848
KM1850
KM1851
KM1845
KM1850
KM1851
ΘΑΛΑΣΣΑ
ΘΑΛΑΣΣΑ
ΓΡΑΜΜΗ ΘΑΛΑΣΣΑΣ ΚΑΤΑ ΚΤΗΜΑΤΟΛΟΓΙΟ
ΑΣΦΑΛΤΟΔΡΟΜΟΣ
ΕΛΛΗΝΙΚΟ ΔΗΜΟΣΙΟ ΧΩΡΙΣ ΚΜ

KM1852

KM1854

KM1856

KM925


KM1855

ΓΡΑΜΜΗ ΘΑΛΑΣΣΑΣ ΚΑΤΑ ΚΤΗΜΑΤΟΛΟΓΙΟ

ΕΛΛΗΝΙΚΟ ΔΗΜΟΣΙΟ

ΘΑΛΑΣΣΑ

ΑΠΟΣΠΑΣΜΑ ΚΤΗΜΑΤΟΛΟΓΙΟΥ
ΚΛΙΜΑΚΑ 1:2000

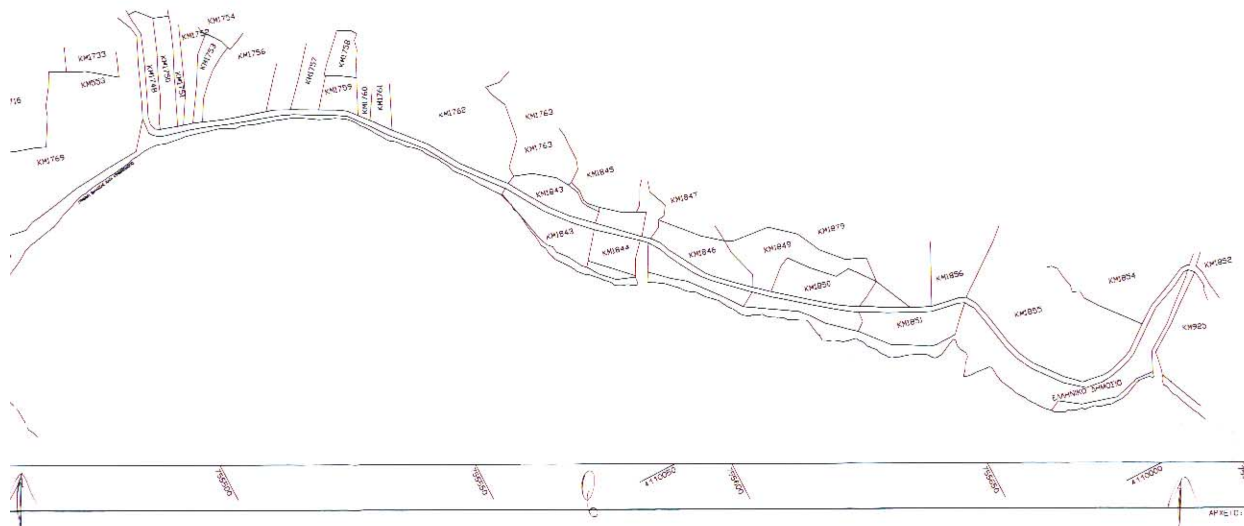


KM1852

KM925

ΖΙΣΑΣ ΚΑΤΑ ΚΤΗΜΑΤΟΛΟΓΙΟ

KM854 KM1852 KM925

ΑΡΧΕΙΟ: XHROKAM2.FPL

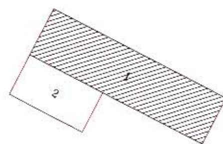

ΠΙΝΑΚΑΣ ΣΥΝΤΕΤΑΓΜΕΝΩΝ ΣΤΑΣΕΩΝ ΑΙΓΙΑΛΟΥ

α/α	- Χ -	- Ψ -
Σ1	754842.195	4110314.325
Σ3	755012.627	4110571.168
Σ4	755638.668	4110236.292
Σ5	755294.483	4110388.273
Σ6	755224.153	4110463.797
Σ7	755314.538	4110385.151
Σ8	755570.236	4110268.232
Σ100	754700.336	4110569.497

Υ Π Ο Μ Ν Η Μ Α

- Στάση
- Συρματόπλεγμα
- Μανδρότοιχος
- Ξερολιθιά
- Μανδρότοιχος με συρματόπλεγμα
- Φρύδι πρανούς
- Πόδι πρανούς
- Αμμοχαλικώδες έδαφος
- Αμμώδες έδαφος
- Βράχος
- Δένδρο
- Ελιά
- Όριο ιδιοκτησιών Κτηματολογίου
- *KM925* Κτηματολογικός αριθμός

Η Τριγωνομετρική εξάρτηση έγινε από το Κρατικό Τριγωνομετρικό Δίκτυο (Ε.Γ.Σ.Α. '87) με την χρησιμοποίηση των τριγωνομετρικών σημείων Τ31, Τ32, Τ30 από Φ.Χ. ΚΑΛΥΜΝΟΣ.
Υψομετρική Αφετηρία: Μέση Στάθμη Θάλασσας

ΥΠΟΜΝΗΜΑ ΕΠΙΤΡΟΠΗΣ
ΚΑΘΟΡΙΣΜΟΥ ΟΡΙΩΝ ΑΙΓΙΑΛΟΥ-ΠΑΡΑΛΙΑΣ

1. Το τοπογραφικό αυτό συνοδεύει την από ..25..8..03. έκθεση της επιτροπής.
2. Γραμμή μέγιστου χειμέριου κύματος (Μ.Χ.Κ.):
3. Οριογραμμή αιγιαλού:
4. Δεν διαπιστώθηκε διάβρωση της ακτής στη θέση αυτή.
5. Ο αιγιαλός βρίσκεται εκτός των ορίων του οικισμού "ΞΗΡΟΚΑΜΠΟΣ" της νήσου ΛΕΡΟΥ.
6. Σε όσα σημεία η οριογραμμή του αιγιαλού φθάνει μέχρι των ορίων ιδιοκτησιών ή τις τέμνει δεν χαράσσεται οριογραμμή παραλίας σύμφωνα με τον ισχύοντα Κτηματολογικό κανονισμό των Ιταλικών Αρχών Κατοχής. Παραλία χαράσσεται μέχρι του ορίου ιδιοκτησίας δημόσιας η ιδιωτικής σύμφωνα με το Αρθρο 3 του Κδ 132/1929 όπου ο αιγιαλός δεν τέμνει ήδη την ιδιοκτησία.
7. Ελέγχθηκε γιά την ακρίβεια της αποτύπωσης καθώς γιά την ακρίβεια της αποτύπωσης των προς την θάλασσα ορίων σύμφωνα με την οριοθέτηση των ιδιοκτητών.
8. Το τοπογραφικό διάγραμμα έχει συνταχθεί από τον ιδιώτη Τοπογράφο Μηχανικό Βαξεβανέρη Χαράλαμπο και ελέγχθηκε από...............................

Λέρος..25.8.03..

Ο ΠΡΟΕΔΡΟΣ

ΤΑ ΜΕΛΗ
1.
2.
3.
4.

Π Α Ρ Α Τ Η Ρ Η Σ Η

Οι κορυφές Ρ1 έως Ρ12 είναι κορυφές εγκεκριμένου αιγιαλού βάση της απόφασης Υπουργού Οικονομικών δημοσιευθείσας στο Φ.Ε.Κ. 1093/11-12-2002.

ΣΥΝΤΕΤΑΓΜΕΝΕΣ ΚΟΡΥΦΩΝ ΕΓΚΕΚΡΙΜΕΝΟΥ ΑΙΓΙΑΛΟΥ

-α-	-Χ-	-Ψ-
Ρ1	755239.064	4110477.088
Ρ2	755181.702	4110521.330
Ρ3	755173.752	4110512.348
Ρ4	755154.722	4110527.879
Ρ5	755135.743	4110539.689
Ρ6	755106.789	4110560.279
Ρ7	755084.041	4110569.840
Ρ8	755050.221	4110576.745
Ρ9	755043.014	4110577.472
Ρ10	754974.780	4110576.813
Ρ11	754950.201	4110575.188
Ρ12	754908.798	4110561.204

ΘΕΩΡΗΘΗΚΕ

Ελέγχθηκε ως προς την ακρίβεια της αποτύπωσης
Ρόδος 24.7./2003.
Ο Μηχανικός της Κτηματικής Υπηρεσίας Δωδεκανήσου
Παναγιώτης Τριανταφύλλας
Πολιτικός Μηχανικός ΠΕ/5
Υπουργείου Οικονομίας & Οικονομικών

ΠΙΝΑΚΑΣ ΣΥΝΤΕΤΑΓΜΕΝΩΝ ΚΟΡΥΦΩΝ ΠΟΛΥΓΩΝΙΚΗΣ ΑΙΓΙΑΛΟΥ

α/α	- Χ -	- Ψ -	- S(m) -
1'	754912.300	4110141.600	
2'	754888.800	4110169.000	36.10
3'	754862.300	4110202.700	42.87
4'	754834.600	4110237.800	44.71
5'	754817.900	4110262.400	29.73
6'	754814.800	4110271.800	9.90
7'	754800.500	4110268.800	14.61
8'	754784.600	4110275.000	17.07
9'	754773.400	4110284.000	14.37
10	754770.200	4110298.900	15.24
11	754766.100	4110306.500	8.64
12	754764.000	4110315.800	9.53
13'	754762.500	4110327.000	11.30
14'	754758.100	4110337.000	10.93
15'	754752.400	4110344.200	9.18
16'	754749.500	4110354.500	10.70
17'	754741.000	4110366.700	14.87
18'	754733.000	4110375.500	11.89
19'	754724.000	4110386.800	14.45
20'	754710.500	4110396.100	16.39
21'	754699.274	4110423.420	29.54
22'	754684.000	4110442.500	24.44
23'	754686.200	4110457.100	14.77
24'	754734.700	4110504.700	67.96
25'	754750.637	4110520.003	22.10
26'	754758.122	4110510.614	12.01
27'	754765.611	4110512.568	7.74
28	754769.459	4110512.693	3.85
29	754769.575	4110510.321	2.37
30'	754780.140	4110515.092	11.59
31'	754853.911	4110543.421	79.02
Ρ12	754908.798	4110561.204	57.70
Ρ1	755239.064	4110477.088	
1	755249.200	4110454.400	24.85
2	755260.900	4110428.000	28.88
3	755299.800	4110397.800	49.25
4	755330.300	4110388.800	31.80
5	755351.800	4110384.400	21.95
6	755400.700	4110356.000	56.55
7	755468.500	4110326.000	74.14
8	755513.200	4110300.100	51.66
9	755541.100	4110286.000	31.26
10	755586.100	4110286.500	45.00
11	755605.000	4110277.600	20.89
12	755620.500	4110257.400	25.46
13	755628.800	4110239.700	19.55
14	755663.400	4110204.700	49.22
15	755668.900	4110204.700	5.50
16	755693.900	4110202.400	25.11
17	755713.000	4110194.000	20.87
18	755722.400	4110202.400	12.61
19	755746.900	4110214.600	27.37

ΒΕΒΑΙΩΣΗ

Βεβαιώνεται η ορθότητα των αποτυπωμένων στο παρόν διάγραμμα καθορισμού ζώνης αιγιαλού και παραλίας κτηματολογικών μερίδων, σύμφωνα με το Αρθρο 26 παρ.2 του Ν. 2971/2001 (ΦΕΚ 285Α/19-12-2001)

ΚΩΣ........

Ο ΒΕΒΑΙΩΝ



ΝΙΚΟΛΑΟΣ Κ. ΖΕΡΒΟΣ

ΔΙΟΝΥΣΙΑ ΑΡ. ΠΑΠΑΧΡΗΣΤΟΥ

ΝΟΜΑΡΧΙΑ ΔΩΔΕΚΑΝΗΣΟΥ
Δ/ΝΣΗ ΤΕΧΝΙΚΩΝ ΥΠΗΡΕΣΙΩΝ

ΤΟΠΟΓΡΑΦΙΚΟ ΔΙΑΓΡΑΜΜΑ
ΚΑΘΟΡΙΣΜΟΥ ΟΡΙΩΝ ΑΙΓΙΑΛΟΥ - ΠΑΡΑΛΙΑΣ

ΠΕΡΙΟΧΗ ΞΗΡΟΚΑΜΠΟΣ
ΔΗΜΟΥ ΛΕΡΟΥ
ΝΟΜΟΥ ΔΩΔΕΚΑΝΗΣΟΥ

ΕΝΔΙΑΦΕΡΟΜΕΝΟΣ
ΔΗΜΟΣ ΛΕΡΟΥ

ΑΝΑΔΟΧΟΣ ΜΕΛΕΤΗΤΗΣ	ΥΠΟΓΡΑΦΗ	Ο ΣΥΝΤΑΞΑΣ	ΗΜΕΡΟΜΗΝΙΑ ΣΥΝΤΑΞΑΣ	ΥΠΟΓΡΑΦΗ
Χ. ΒΑΞΕΒΑΝΕΡΗΣ ΤΟΠΟΓΡΑΦΟΣ ΜΗΧΑΝΙΚΟΣ		Χ. ΒΑΞΕΒΑΝΕΡΗΣ ΤΟΠΟΓΡΑΦΟΣ ΜΗΧΑΝΙΚΟΣ	5/2003 5/2003	

ΥΠΟΜΝΗΜΑ ΕΠΙΤΡΟΠΗΣ ΚΑΘΟΡΙΣΜΟΥ ΟΡΙΩΝ ΑΙΓΙΑΛΟΥ - ΠΑΡΑΛΙΑΣ

κόκκινη γραμμή - οριογραμμή Αιγιαλού
κίτρινη γραμμή - οριογραμμή Παραλίας

Το παρόν τοπογραφικό διάγραμμα συνοδεύει την από .... Εκθεση της επιτροπής καθορισμού ορίων Αιγιαλού και Παραλίας

Οι κορυφογραμμές εξασφαλίζονται όπως σημειώνεται στο διάγραμμα από ....
....
... υπάρχουν κτίσματα στην Ζώνη Παραλίας
....
Καθορίζεται ζώνη Παραλίας πλάτους ......
.... για εξυπηρέτηση των σκοπών της παρ.1 του αρθ.7 Ν.2344/40

Η επιτροπή διεπίστωσε ότι ...... υπάρχει παλαιός Αιγιαλός.

Η ΕΠΙΤΡΟΠΗ

Ο ΠΡΟΕΔΡΟΣ
ΠΡ/ΝΟΣ ΤΗΣ ΚΤΗΜΑΤΙΚΗΣ ΥΠΗΡΕΣΙΑΣ ΔΩΔΕΚΑΝΗΣΟΥ

ΤΑ ΜΕΛΗ
1. Ο Δ/ΝΤΗΣ Τ.Υ. α/α
2. Ο ΑΙΜΕΝΑΡΧΗΣ


ΕΛΕΓΧΟΣ	Επιβλέπων	ημερομηνία	
		υπογραφή	
	Τμ. Μελετών	ημερομηνία	
		υπογραφή	
ΘΕΩΡΗΣΗ	Δ/ΤΗΣ Τ.Υ.	ημερομηνία	
		υπογραφή	

ΔΙΑΝΟΜΗ ΠΙΝΑΚΙΔΩΝ


1
2

ΤΡΙΓΩΝΟΜΕΤΡΙΚΗ ΕΞΑΡΤΗΣΗ : ΦΧ ΚΑΛΥΜΝΟΣ Φο=36,45λο-3,15
ΥΨΟΜΕΤΡΙΚΗ ΑΦΕΤΗΡΙΑ : ΜΕΣΗ ΣΤΑΘΜΗ ΘΑΛΑΣΣΑΣ
ΜΕΘΟΔΟΣ ΑΠΟΤΥΠΩΣΗΣ : ΕΠΙΓΕΙΑ-ΣΥΣΤΗΜΑ Ε.Γ.Σ.Α 87
ΧΡΟΝΟΛΟΓΙΑ ΑΠΟΤΥΠΩΣΗΣ : ΜΑΙΟΣ 2003

ΚΛΙΜΑΚΑ		ΑΡ. ΣΧΕΔΙΟΥ
1:500		1
ΙΣΟΔΙΑΣΤΑΣΗ .50		

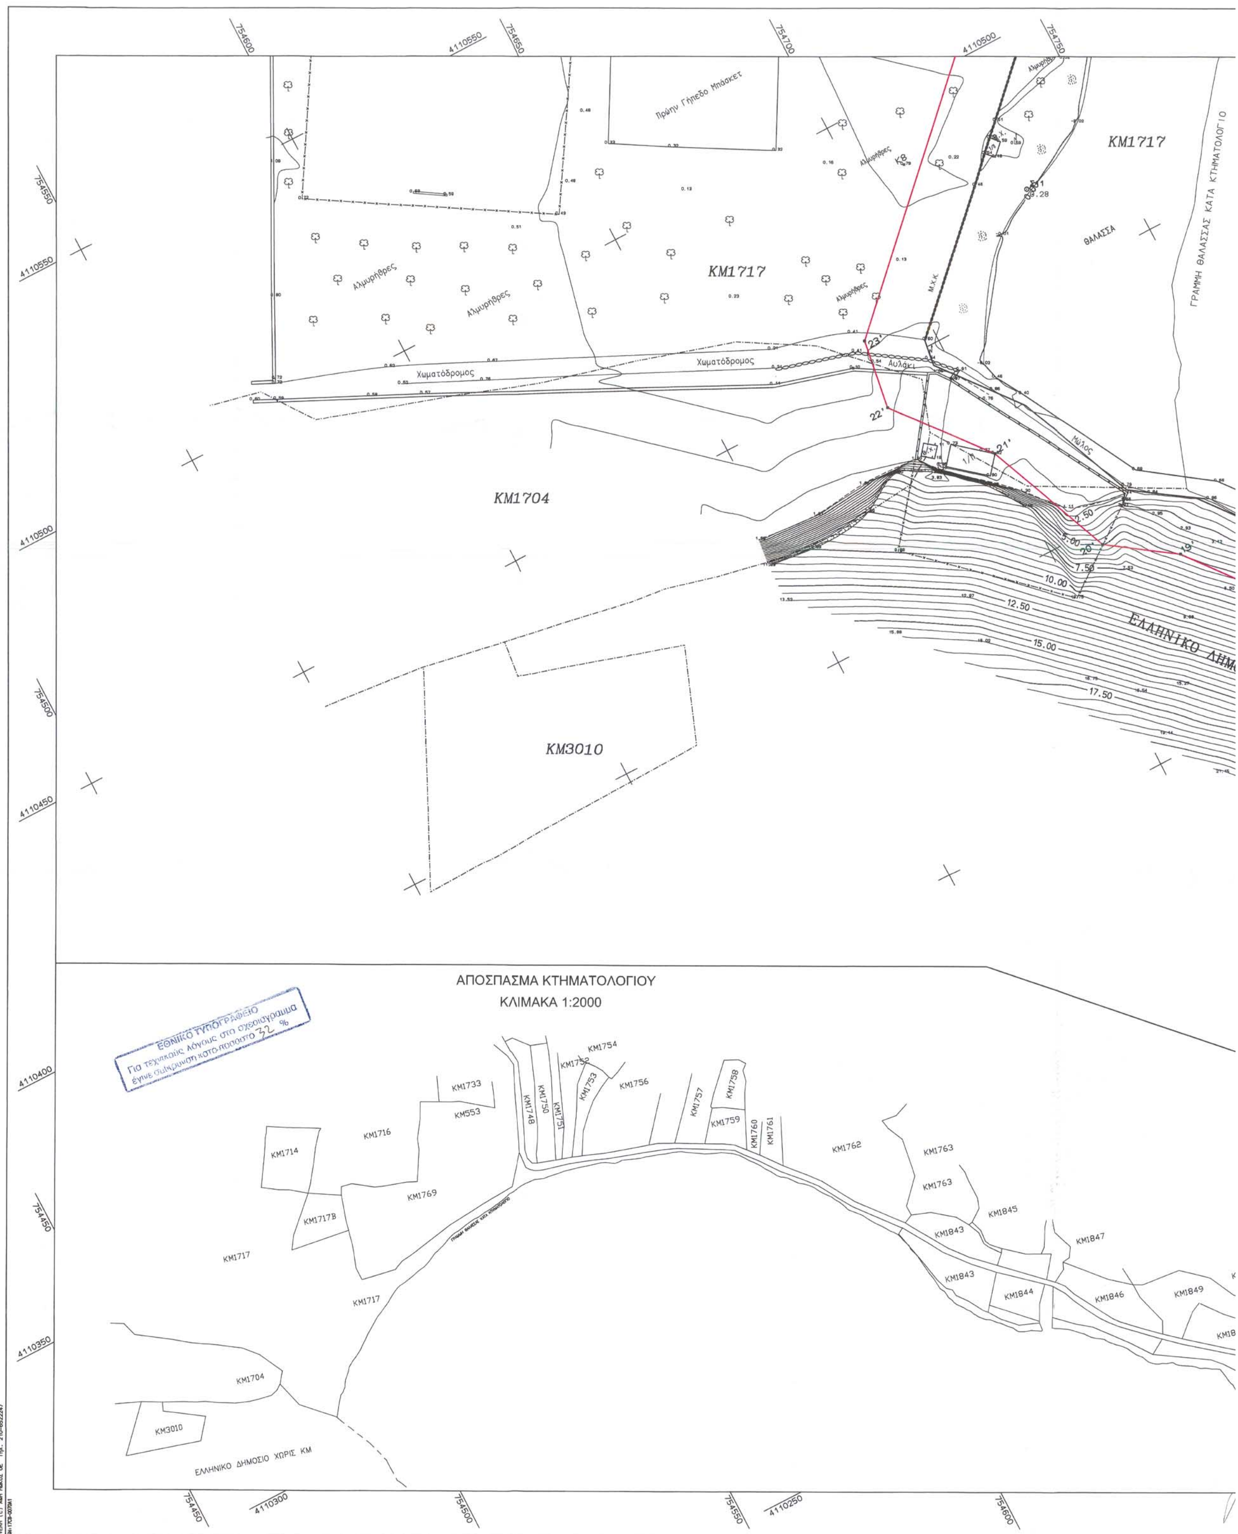

Πρώην Γήπεδο Μπάσκετ
KM1717
Αλμυρήθρες
Χωματόδρομος
Αυλάκι
Μώλος
ΘΑΛΑΣΣΑ
ΓΡΑΜΜΗ ΘΑΛΑΣΣΑΣ ΚΑΤΑ ΚΤΗΜΑΤΟΛΟΓΙΟ
KM1704
KM3010
ΕΛΛΗΝΙΚΟ ΔΗΜ
ΑΠΟΣΠΑΣΜΑ ΚΤΗΜΑΤΟΛΟΓΙΟΥ
ΚΛΙΜΑΚΑ 1:2000
ΕΘΝΙΚΟ ΤΥΠΟΓΡΑΦΕΙΟ
Για τεχνικούς λόγους στο σχεδιάγραμμα
έγινε σμίκρυνση κατά ποσοστό 32 %
KM1714
KM1716
KM1733
KM553
KM1748
KM1750
KM1751
KM1752
KM1753
KM1754
KM1756
KM1757
KM1758
KM1759
KM1760
KM1761
KM1762
KM1763
KM1769
KM1717B
KM1843
KM1844
KM1845
KM1846
KM1847
KM1849
ΕΛΛΗΝΙΚΟ ΔΗΜΟΣΙΟ ΧΩΡΙΣ ΚΜ

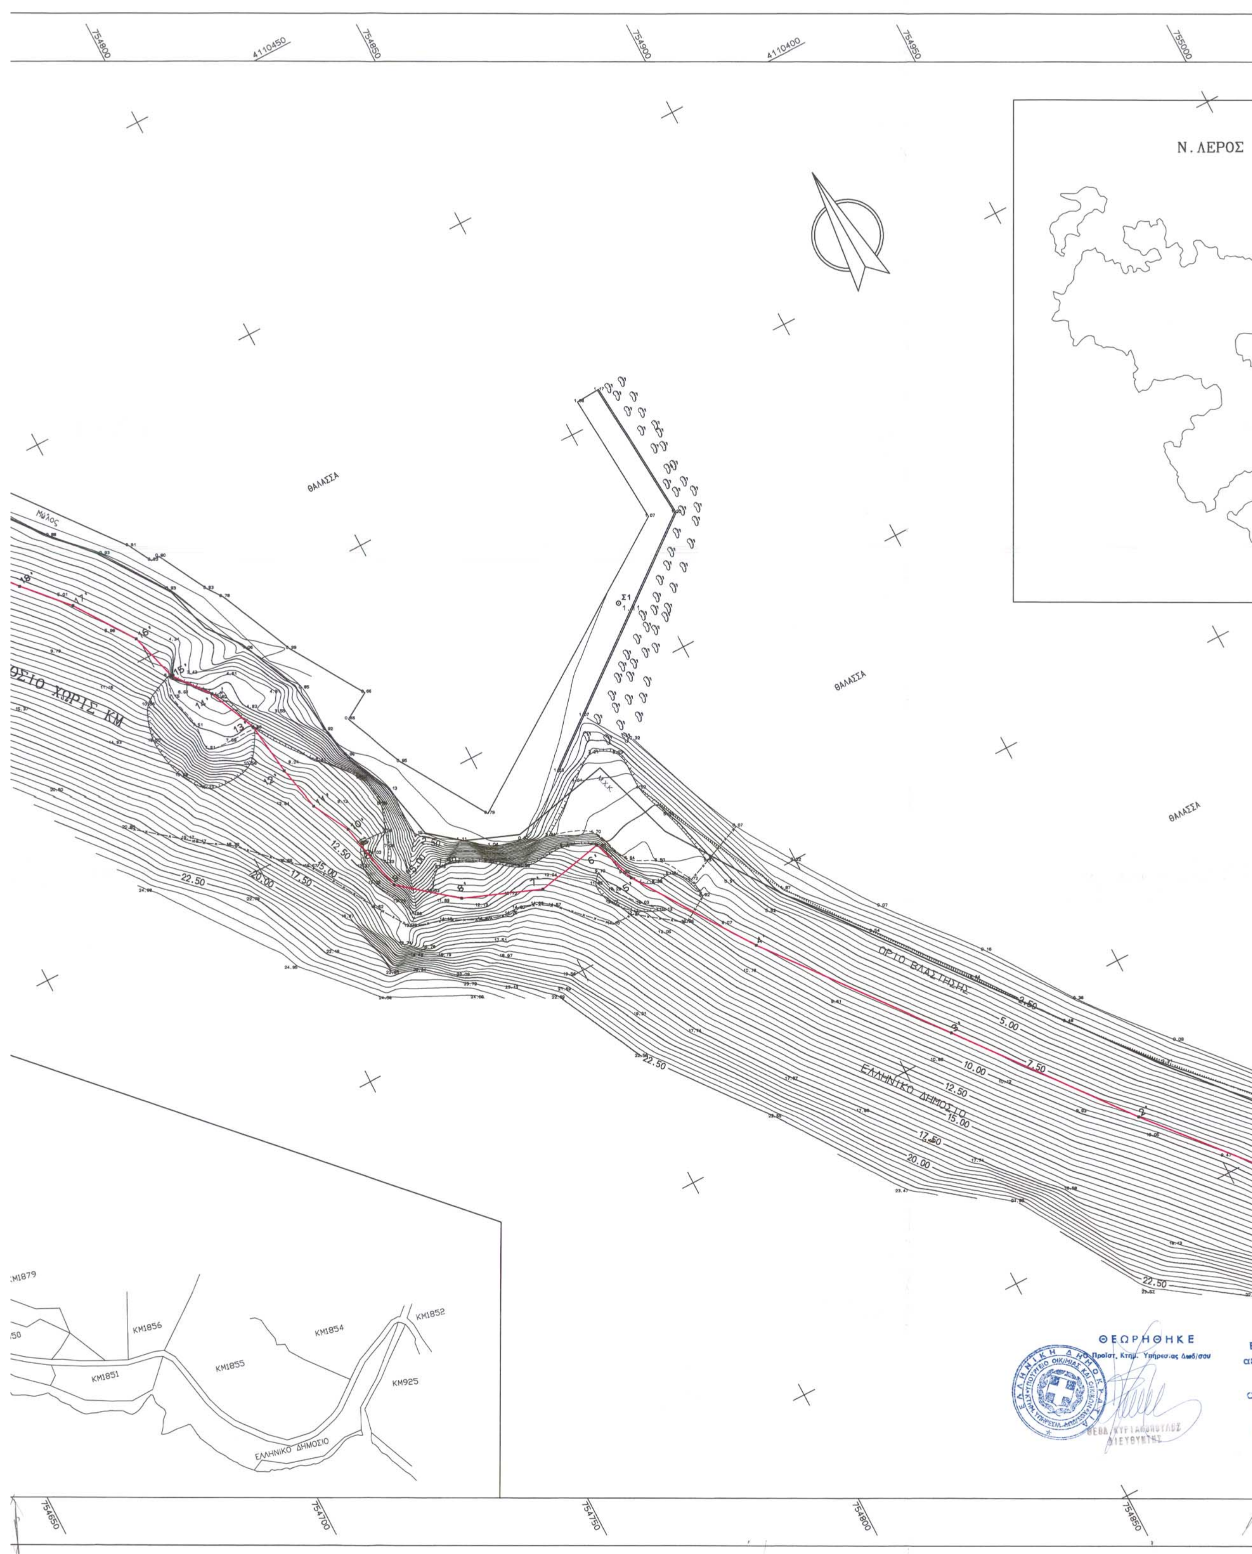
754800
4110450
754850
754900
4110400
754950
755000
Ν. ΛΕΡΟΣ
ΘΑΛΑΣΣΑ
ΘΑΛΑΣΣΑ
ΘΑΛΑΣΣΑ
Μώλος
ΟΡΙΟ ΒΛΑΣΤΗΣΗΣ
ΕΛΛΗΝΙΚΟ ΔΗΜΟΣΙΟ
2.50
5.00
7.50
10.00
12.50
15.00
17.50
20.00
22.50
KM1879
KM1856
KM1854
KM1852
KM1851
KM1855
KM925
ΕΛΛΗΝΙΚΟ ΔΗΜΟΣΙΟ
ΘΕΩΡΗΘΗΚΕ
754650
754700
754750
754800
754850

4110350 755050 755050 4110300 4110250 755000 4110200 4110150 754950 4110100 754900

Ελέγχθηκε ως προς την ακρίβεια της αποτύπωσης
Ρόδος 21/7/2003.
Μηχανικός της Κτηματικής Υπηρεσίας Δωδεκανήσου
Παναγιώτης Τριανταφύλλας
Πολιτικός Μηχανικός ΠΕ/Β
Υπουργείου Οικονομίας & Οικονομικών
Αρ. Τ.Ε.Ε.: 63927

ΑΡΧΕΙΟ: XHROKAM2.FPL

ΠΙΝΑΚΑΣ ΣΥΝΤΕΤΑΓΜΕΝΩΝ ΣΤΑΣΕΩΝ ΑΙΓΙΑΛΟΥ

α/α	- Χ -	- Ψ -
Σ1	754842.195	4110314.325
Σ3	755012.627	4110571.168
Σ4	755638.668	4110236.292
Σ5	755294.483	4110388.273
Σ6	755224.153	4110463.797
Σ7	755314.538	4110385.151
Σ8	755570.236	4110268.232
Σ100	754700.336	4110569.497

ΥΠΟΜΝΗΜΑ

- Στάση
- Συρματόπλεγμα
- Μανδρότοιχος
- Ξηρολιθιά
- Μανδρότοιχος με συρματόπλεγμα
- Φρύδι πρανούς
- Πόδι πρανούς
- Αμμοχαλικώδες εδαφος
- Αμμώδες εδαφος
- Βράχος
- Δένδρο
- Ελιά
- Οριο ιδιοκτησιών Κτηματολογίου
- **ΚΜ925** Κτηματολογικός αριθμός

Η Τριγωνομετρική εξάρτηση έγινε από το Κρατικό Τριγωνομετρικό Δίκτυο (Ε.Γ.Σ.Α. '87) με την χρησιμοποίηση των τριγωνομετρικών σημείων Τ31,Τ32, Τ30 από Φ.Χ. ΚΑΛΥΜΝΟΣ.
Υψομετρική Αφετηρία: Μέση Στάθμη Θάλασσας

ΥΠΟΜΝΗΜΑ ΕΠΙΤΡΟΠΗΣ
ΚΑΘΟΡΙΣΜΟΥ ΟΡΙΩΝ ΑΙΓΙΑΛΟΥ-ΠΑΡΑΛΙΑΣ

1. Το τοπογραφικό αυτό συνοδεύει την από 25-8-03 έκθεση της επιτροπής.
2. Γραμμή μέγιστου χειμέριου κύματος (Μ.Χ.Κ.): ———
3. Οριογραμμή αιγιαλού: ———
4. Δεν διαπιστώθηκε διάβρωση της ακτής στη θέση αυτή.
5. Ο αιγιαλός βρίσκεται εκτός των ορίων του οικισμού "ΞΗΡΟΚΑΜΠΟΣ" της νήσου ΛΕΡΟΥ.
6. Σε όσα σημεία η οριογραμμή του αιγιαλού φθάνει μέχρι των ορίων ιδιοκτησιών ή τις τέμνει δεν χαράσσεται οριογραμμή παραλίας σύμφωνα με τον ισχύοντα Κτηματολογικό κανονισμό των Ιταλικών Αρχών Κατοχής . Παραλία χαράσσεται μέχρι του ορίου ιδιοκτησίας δημόσιας η ιδιωτικής σύμφωνα με το Αρθρο 3 του ΚΔ 132/1929 όπου ο αιγιαλός δεν τέμνει ήδη την ιδιοκτησία.
7. Ελέγχθηκε γιά την ακρίβεια της αποτύπωσης καθώς γιά την ακρίβεια της αποτύπωσης των προς την θάλασσα ορίων σύμφωνα με την οριοθέτηση των ιδιοκτητών.
8. Το τοπογραφικό διάγραμμα έχει συνταχθεί από τον ιδιώτη Τοπογράφο Μηχανικό Βαξεβανέρη Χαράλαμπο και ελέγχθηκε από..................................

Λέρος 25-8-03.

Ο ΠΡΟΕΔΡΟΣ

ΤΑ ΜΕΛΗ
1.
2.
3.
4.

ΠΑΡΑΤΗΡΗΣΗ

Οι κορυφές Ρ1 έως Ρ12 είναι κορυφές εγκεκριμένου αιγιαλού βάση της απόφασης Υπουργού Οικονομικών δημοσιευθείσας στο Φ.Ε.Κ. 1093/11-12-2002.

ΣΥΝΤΕΤΑΓΜΕΝΕΣ ΚΟΡΥΦΩΝ ΕΓΚΕΚΡΙΜΕΝΟΥ ΑΙΓΙΑΛΟΥ

-α-	-Χ-	-Ψ-
Ρ1	755239.064	4110477.088
Ρ2	755181.702	4110521.330
Ρ3	755173.752	4110512.348
Ρ4	755154.722	4110527.879
Ρ5	755135.743	4110539.689
Ρ6	755106.789	4110560.279
Ρ7	755084.041	4110569.840
Ρ8	755050.221	4110576.745
Ρ9	755043.014	4110577.472
Ρ10	754974.780	4110576.813
Ρ11	754950.201	4110575.188
Ρ12	754908.798	4110561.204

ΠΙΝΑΚΑΣ ΣΥΝΤΕΤΑΓΜΕΝΩΝ ΚΟΡΥΦΩΝ ΠΟΛΥΓΩΝΙΚΗΣ ΑΙΓΙΑΛΟΥ

α/α	- Χ -	- Ψ -	- S(m) -
1'	754912.300	4110141.600	
2'	754888.800	4110169.000	36.10
3'	754862.300	4110202.700	42.87
4'	754834.600	4110237.800	44.71
5'	754817.900	4110262.400	29.73
6'	754814.800	4110271.800	9.90
7'	754800.500	4110268.800	14.61
8'	754784.600	4110275.000	17.07
9'	754773.400	4110284.000	14.37
10'	754770.200	4110298.900	15.24
11'	754766.100	4110306.500	8.64
12'	754764.000	4110315.800	9.53
13'	754762.500	4110327.000	11.30
14'	754758.100	4110337.000	10.93
15'	754752.400	4110344.200	9.18
16'	754749.500	4110354.500	10.70
17'	754741.000	4110366.700	14.87
18'	754733.000	4110375.500	11.89
19'	754724.000	4110386.800	14.45
20'	754710.500	4110396.100	16.39
21'	754699.274	4110423.420	29.54
22'	754684.000	4110442.500	24.44
23'	754686.200	4110457.100	14.77
24'	754734.700	4110504.700	67.96
25'	754750.637	4110520.003	22.10
26'	754758.122	4110510.614	12.01
27'	754765.611	4110512.568	7.74
28'	754769.459	4110512.693	3.85
29'	754769.575	4110510.321	2.37
30'	754780.140	4110515.092	11.59
31'	754853.911	4110543.421	79.02
Ρ12	754908.798	4110561.204	57.70
Ρ1	755239.064	4110477.088	
1	755249.200	4110454.400	24.85
2	755260.900	4110428.000	28.88
3	755299.800	4110397.800	49.25
4	755330.300	4110388.800	31.80
5	755351.800	4110384.400	21.95
6	755400.700	4110356.000	56.55
7	755468.500	4110326.000	74.14
8	755513.200	4110300.100	51.66
9	755541.100	4110286.000	31.26
10	755586.100	4110286.500	45.00
11	755605.000	4110277.600	20.89
12	755620.500	4110257.400	25.46
13	755628.800	4110239.700	19.55
14	755663.400	4110204.700	49.22
15	755668.900	4110204.700	5.50
16	755693.900	4110202.400	25.11
17	755713.000	4110194.000	20.87
18	755722.400	4110202.400	12.61
19	755746.900	4110214.600	27.37

ΒΕΒΑΙΩΣΗ

Βεβαιώνεται η ορθότητα των αποτυπωμένων στο παρόν διάγραμμα καθορισμού ζώνης αιγιαλού και παραλίας κτηματολογικών μερίδων, σύμφωνα με το Αρθρο 26 παρ.2 του Ν. 2971/2001 (ΦΕΚ 285Α/19-12-2001)

ΚΩΣ 10-9-2004
Ο ΒΕΒΑΙΩΝ

ΕΛΛΗΝΙΚΗ ΔΗΜΟΚΡΑΤΙΑ
ΥΠΟΥΡΓΕΙΟ ΔΙΚΑΙΟΣΥΝΗΣ
ΚΤΗΜΑΤΟΛΟΓΙΟ ΚΩ - ΛΕΡΟΥ

Η ΔΙΕΥΘΥΝΤΡΙΑ ΤΟΥ ΚΤΗΜΑΤΟΛΟΓΙΟΥ
ΔΙΟΝΥΣΙΑ ΧΡ. ΠΑΠΑΧΡΗΣΤΟΥ

ΝΙΚΟΛΑΟΣ Κ. ΖΕΡΒΟΣ

ΝΟΜΑΡΧΙΑ ΔΩΔΕΚΑΝΗΣΟΥ
Δ/ΝΣΗ ΤΕΧΝΙΚΩΝ ΥΠΗΡΕΣΙΩΝ

ΤΟΠΟΓΡΑΦΙΚΟ ΔΙΑΓΡΑΜΜΑ
ΚΑΘΟΡΙΣΜΟΥ ΟΡΙΩΝ ΑΙΓΙΑΛΟΥ - ΠΑΡΑΛΙΑΣ

ΠΕΡΙΟΧΗ ΞΗΡΟΚΑΜΠΟΣ
ΔΗΜΟΥ ΛΕΡΟΥ
ΝΟΜΟΥ ΔΩΔΕΚΑΝΗΣΟΥ

ΕΝΔΙΑΦΕΡΟΜΕΝΟΣ
ΔΗΜΟΣ ΛΕΡΟΥ

ΑΝΑΔΟΧΟΣ ΜΕΛΕΤΗΤΗΣ	ΥΠΟΓΡΑΦΗ	Ο ΣΥΝΤΑΞΑΣ	ΗΜΕΡΟΜΗΝΙΑ ΣΥΝΤΑΞΑΣ	ΥΠΟΓΡΑΦΗ
Χ. ΒΑΞΕΒΑΝΕΡΗΣ ΤΟΠΟΓΡΑΦΟΣ ΜΗΧΑΝΙΚΟΣ		Χ. ΒΑΞΕΒΑΝΕΡΗΣ ΤΟΠΟΓΡΑΦΟΣ ΜΗΧΑΝΙΚΟΣ	5/2003 5/2003	

ΧΑΡΑΛΑΜΠΟΣ Κ. ΒΑΞΕΒΑΝΕΡΗΣ
ΔΙΠΛΩΜ. ΤΟΠΟΓΡΑΦΟΣ ΜΗΧΑΝΙΚΟΣ Ε.Μ.Π.
ΜΕΛΕΤΗΤΗΣ Δ.Ε. - Α.Μ. Τ.Ε.Ε.: 35940
ΥΠΟΚ/ΜΑ: ... - ΜΥΡΙΝΑ ...
ΚΕΝΤΡΙΚΟ: ΑΓ. ΠΑΝΤΩΝ 3 - ΚΑΛΛΙΘΕΑ 176 72
Α.Φ.Μ.: ... - Δ.Ο.Υ.: Α' ΚΑΛΛΙΘΕΑΣ
ΤΗΛ.: 210.9571986 - 210.9581949 - FAX: 210.9571984

ΥΠΟΜΝΗΜΑ ΕΠΙΤΡΟΠΗΣ ΚΑΘΟΡΙΣΜΟΥ
ΟΡΙΩΝ ΑΙΓΙΑΛΟΥ - ΠΑΡΑΛΙΑΣ

κόκκινη γραμμή - οριογραμμή Αιγιαλού
κίτρινη γραμμή - οριογραμμή Παραλίας

Το παρόν τοπογραφικό διάγραμμα συνοδεύει την απο .... Εκθεση της επιτροπής καθορισμού ορίων Αιγιαλού και Παραλίας

Οι κορυφογραμμές εξασφαλίζονται όπως σημειώνεται στο διάγραμμα από ....
....
... υπάρχουν κτίσματα στην Ζώνη Παραλίας
....
Καθορίζεται ζώνη Παραλίας πλάτους ......
.... για εξυπηρέτηση των σκοπών της παρ.1 του αρθ.7 Ν.2344/40

Η επιτροπή διεπίστωσε ότι ...... υπάρχει παλαιός Αιγιαλός.

Η ΕΠΙΤΡΟΠΗ

Ο ΠΡΟΕΔΡΟΣ
ΠΡ/ΝΟΣ ΤΗΣ ΚΤΗΜΑΤΙΚΗΣ ΥΠΗΡΕΣΙΑΣ ΔΩΔΕΚΑΝΗΣΟΥ

ΤΑ ΜΕΛΗ
1. Ο Δ/ΝΤΗΣ Τ.Υ. α/α
2. Ο ΛΙΜΕΝΑΡΧΗΣ

Αντιπλοίαρχος ΛΣ Πρέκας Δ.

ΕΛΕΓΧΟΣ	Επιβλέπων	ημερομηνία	υπογραφή
	Τμ. Μελετών	ημερομηνία	υπογραφή
ΘΕΩΡΗΣΗ	Δ/ΤΗΣ Τ.Υ.	ημερομηνία	υπογραφή

ΔΙΑΝΟΜΗ ΠΙΝΑΚΙΔΩΝ

ΤΡΙΓΩΝΟΜΕΤΡΙΚΗ ΕΞΑΡΤΗΣΗ: ΦΧ ΚΑΛΥΜΝΟΣ Φο=36,45λο=3,15
ΥΨΟΜΕΤΡΙΚΗ ΑΦΕΤΗΡΙΑ : ΜΕΣΗ ΣΤΑΘΜΗ ΘΑΛΑΣΣΑΣ
ΜΕΘΟΔΟΣ ΑΠΟΤΥΠΩΣΗΣ : ΕΠΙΓΕΙΑ-ΣΥΣΤΗΜΑ Ε.Γ.Σ.Α 87
ΧΡΟΝΟΛΟΓΙΑ ΑΠΟΤΥΠΩΣΗΣ : ΜΑΙΟΣ 2003

ΚΛΙΜΑΚΑ 1:500
ΙΣΟΔΙΑΣΤΑΣΗ .50
ΑΡ. ΣΧΕΔΙΟΥ 2